


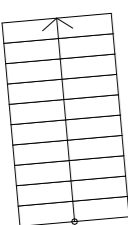

PROJEKT:	6193 Immo AG Pulvermühlebstrasse 82 7000 Chur
PROJEKTNR.:	2228
PLANTITEL:	Grundriss 1.UG
PROJEKT:	MFH Barmaus Barmaus 13 7013 Domat / Erms
DATE:	25.06.2021
FORMAT:	A3
GEZ:	BS
MST:	1:100
PLANTITEL:	Grundriss 1.UG
PROJEKTNR.:	2228
PLANNR.:	7.1
AUFTRAGGEBER:	6193 Immo AG Pulvermühlebstrasse 82 7000 Chur
BAUHERR:	

- WHG 0.1
- WHG 0.2
- WHG 0.3



DATUM: 25.06.2021	FORMAT: A3	GEB.: BS	MST: 1:100	PLANTITEL: Grundriss EG	PROJEKT: MFH Barmaus Barmaus 13 7013 Domat / Erms
				PROJEKTNUMMER: 2228	AUFTRAGGEBER: 6193 Immo AG Pulvermühlebstrasse 82 7000 Chur
				PROJEKTSTADIUM: Verkaufsunterlagen	BAUHERR: 7000 Chur
				PLANNUMMER: 7.2	



Postfach 360 | 7310 Bad Ragaz
 T +41 81 651 50 51
 info@tuor-ag.ch

- WHG 1.1
- WHG 1.2
- WHG 1.3



DATUM: 25.06.2021	FORMAT: A3	GEZ: BS	MST: 1:100	PLANTITEL: Grundriss 1.0G	PROJEKT: MFH Barmaus Barmaus 13 7013 Domat / Erms	PROJEKTNR.: 2228	PLANNR.: 7.3	
				Verkaufsunterlagen				
				AUFTRAGGEBER: 6193 Immo AG Pulvermühlebstrasse 82 7000 Chur				
				BAUHERR:				


- WHG 2.1
- WHG 2.2
- WHG 2.3



DATUM: 25.06.2021	FORMAT: A3	GEZ: BS	MST: 1:100	PLANTITEL: Grundriss 2.OG	PROJEKT: MFH Barmaus Barmaus 13 7013 Domat / Erms	PROJEKTPHASE: Verkaufsunterlagen	PROJEKTNR.: 2228	PLANNR.: 7.4
				AUFTRAGGEBER: 6193 Immo AG Pulvermühlebstrasse 82 7000 Chur		BAUHERR 7000 Chur		



WHG 3.1
 WHG 3.2a/b

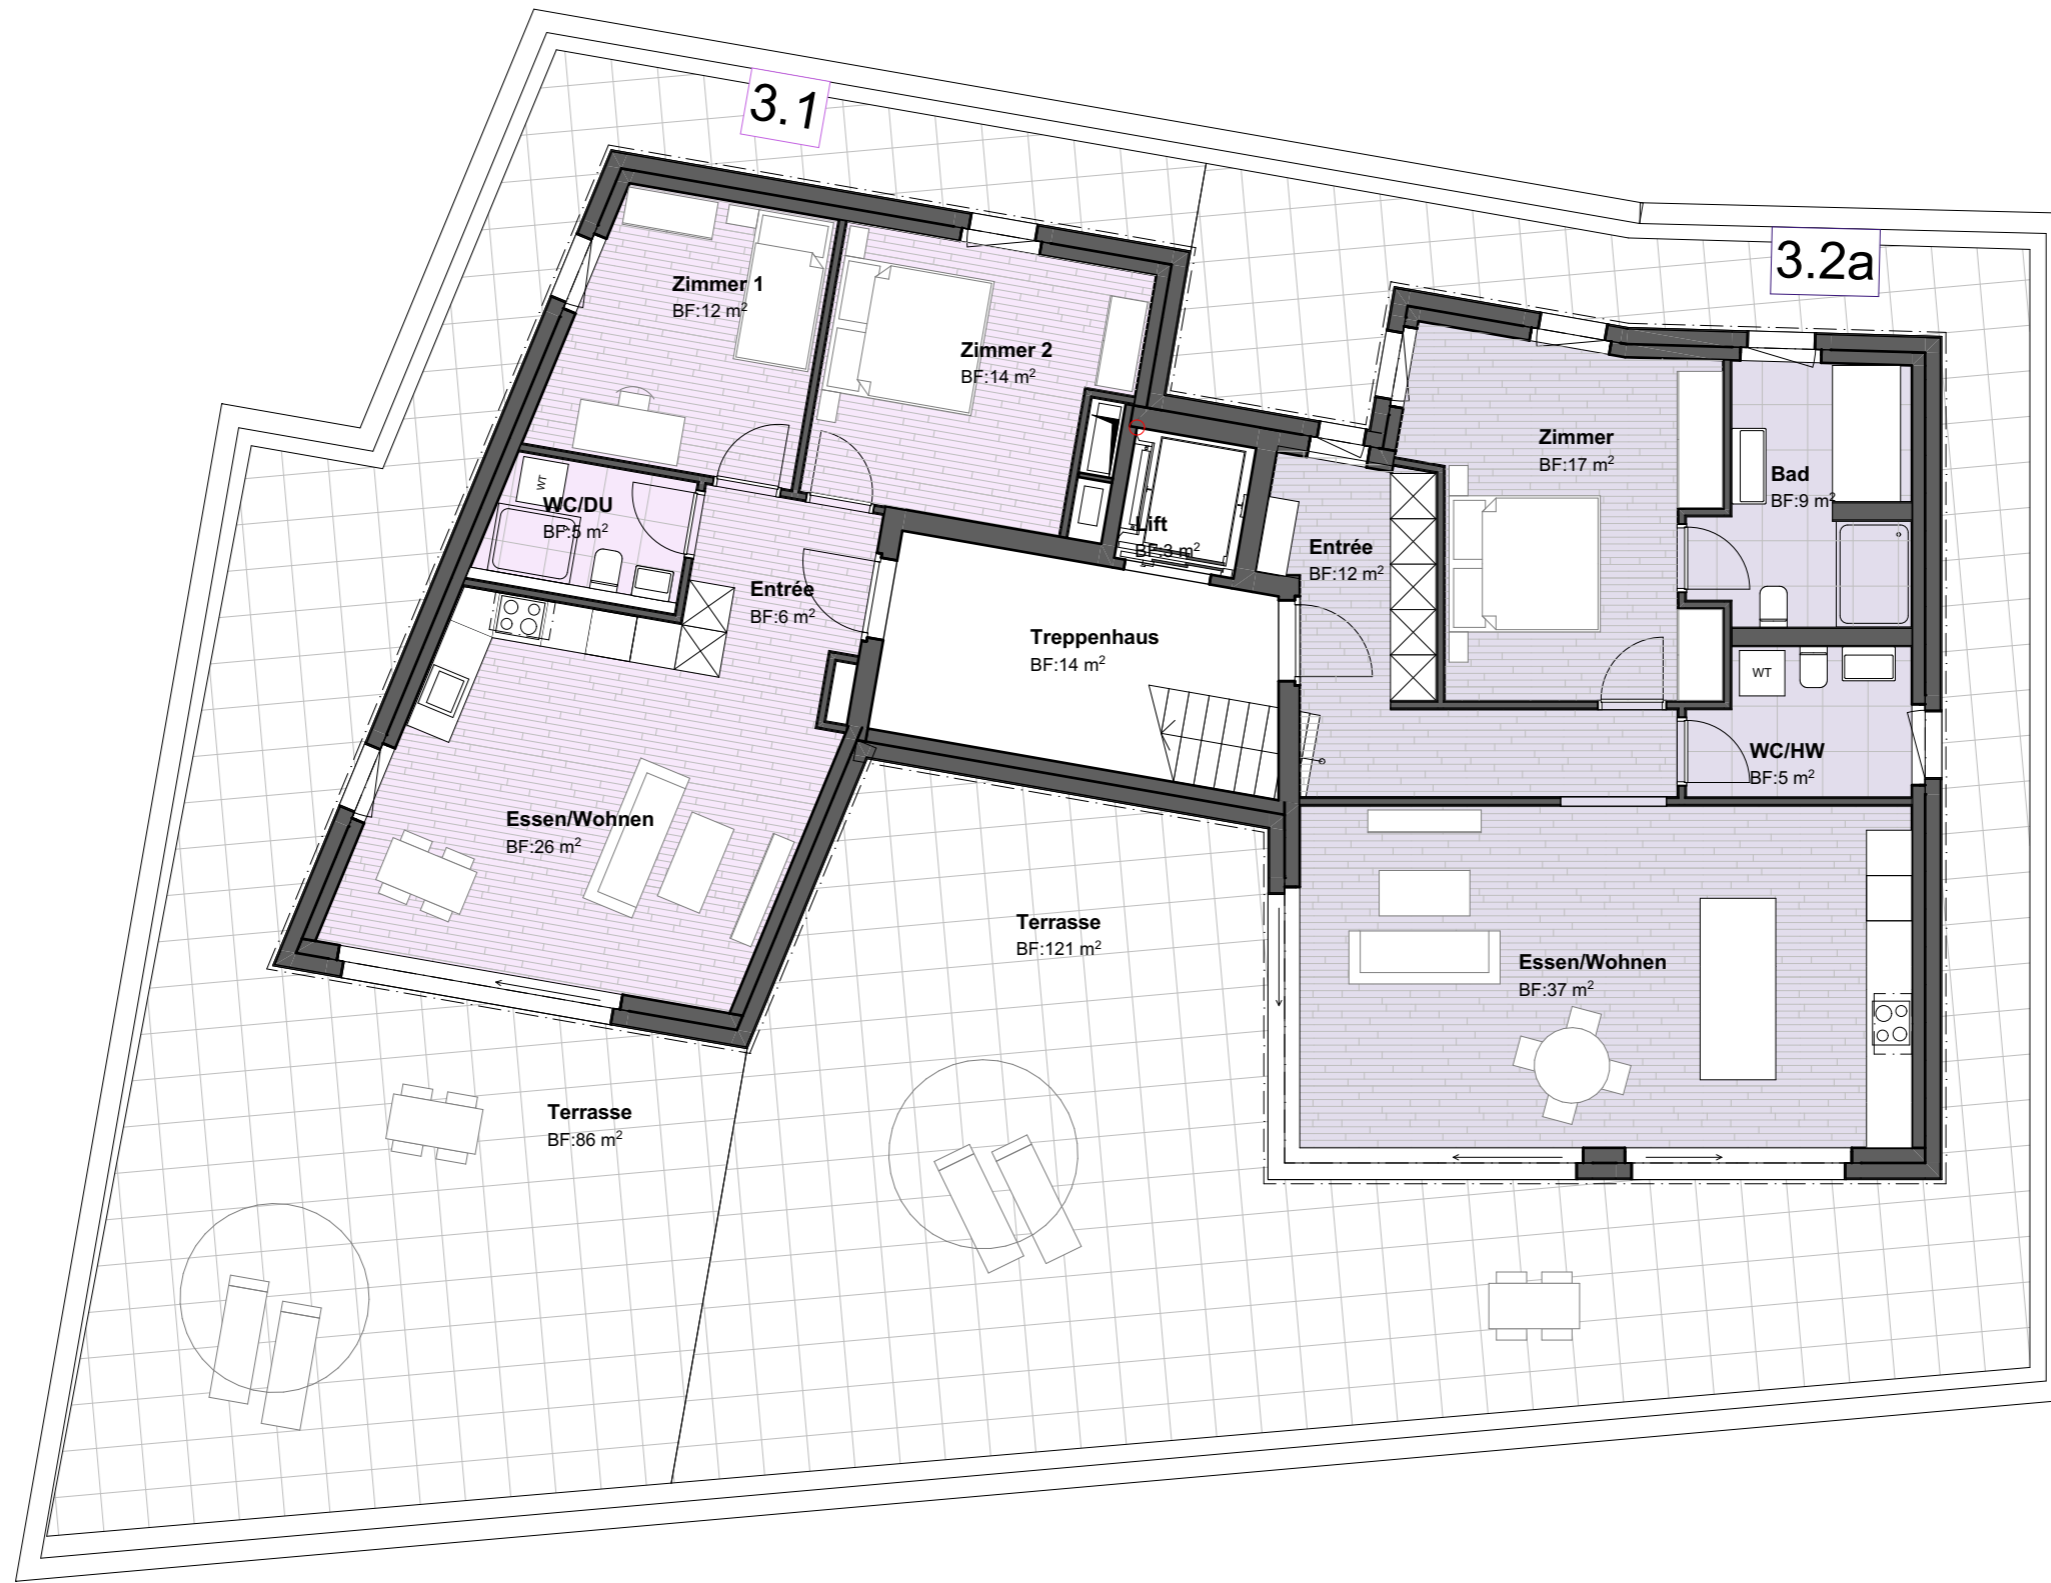


DATUM: 25.06.2021	FORMAT: A3	GEZ: BS	MST: 1:100	PLANTITEL: Grundriss Attika Va	PROJEKT: MFH Barmaus Barmaus 13 7013 Domat / Erms
				PROJEKTNAME: Verkaufsunterlagen	AUFTRAGGEBER: 6193 Immo AG Pulvermühlebstrasse 82 7000 Chur
				PROJEKTNR.: 2228	BAUHERR:
				PLANNR.: 7.5	





Postfach 350 | 7310 Bad Ragaz
 T +41 81 651 50 51
 info@tuor-ag.ch

WHG 3.1
 WHG 3.2a/b

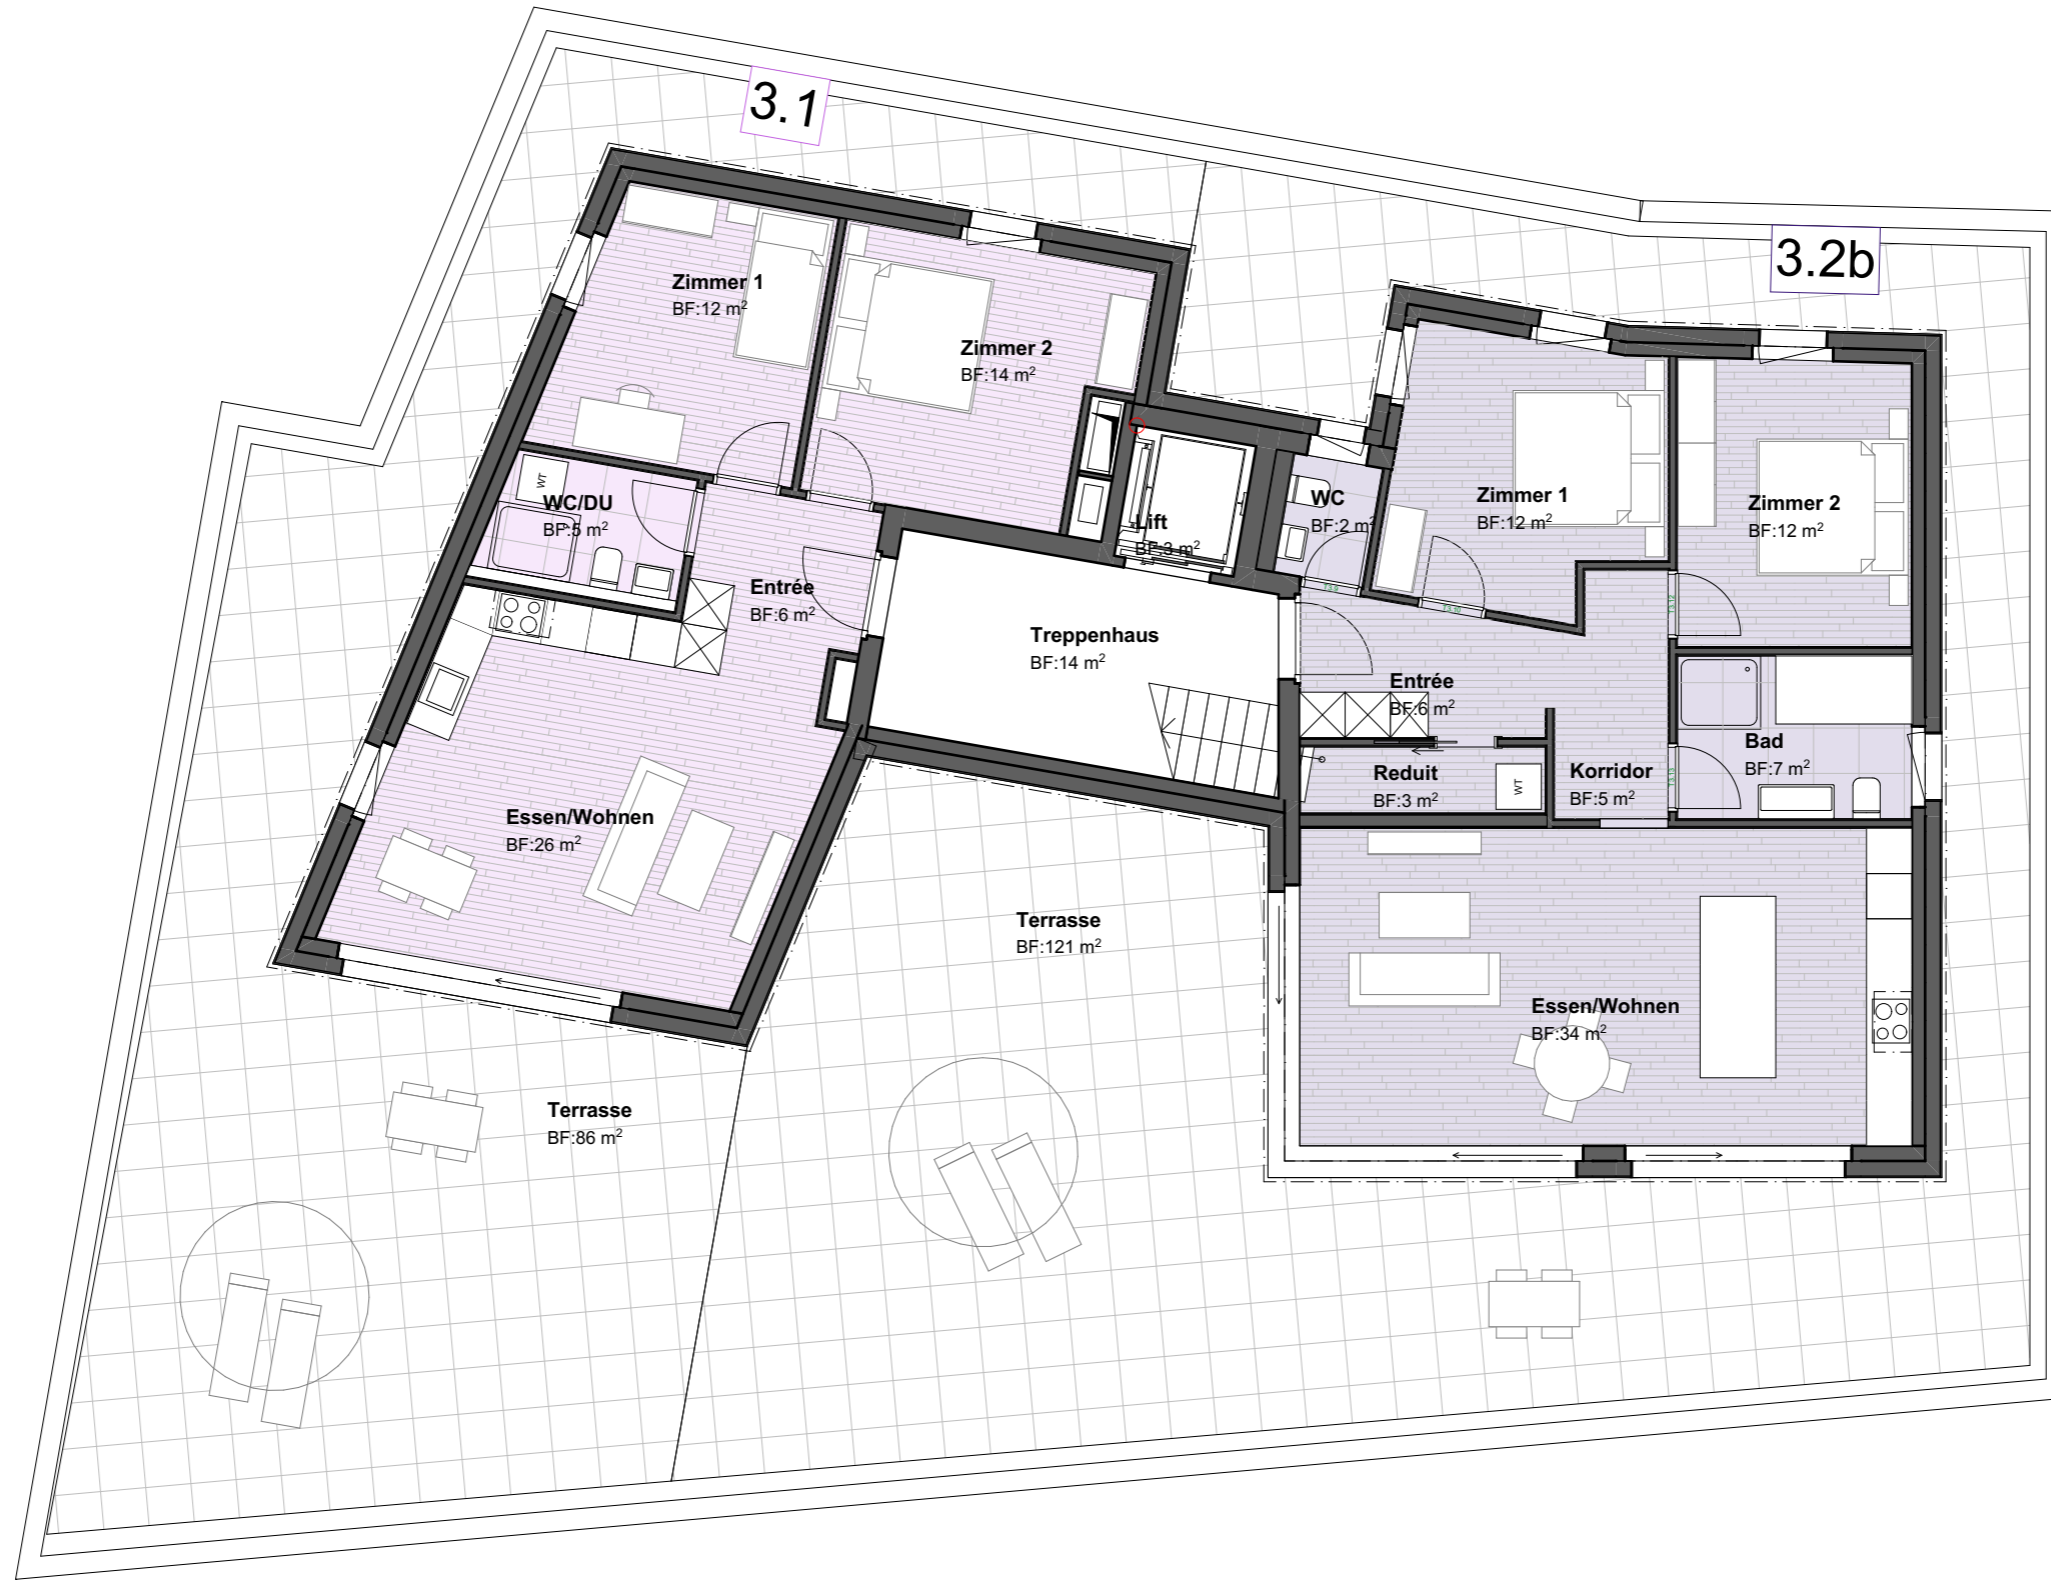

DATUM: 25.06.2021	FORMAT: A3	GEZ: BS	MST: 1:100	PLANTITEL: Grundriss Attika Vb	PROJEKTPHASE: Verkaufsunterlagen	PROJEKTNR.: 2228	PLANNR.: 7.6
				PROJEKT: MFH Barmaus Barmaus 13 7013 Domat / Erms	AUFTRAGGEBER: 6193 Immo AG Pulvermühlebstrasse 82 7000 Chur	BAUHERR:	

Wohnungsübersicht Wohnung 0.1

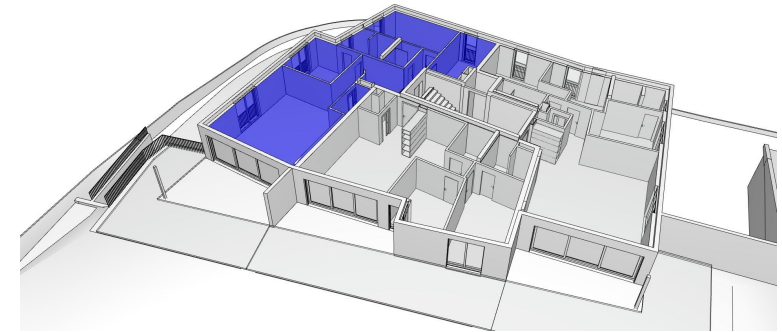
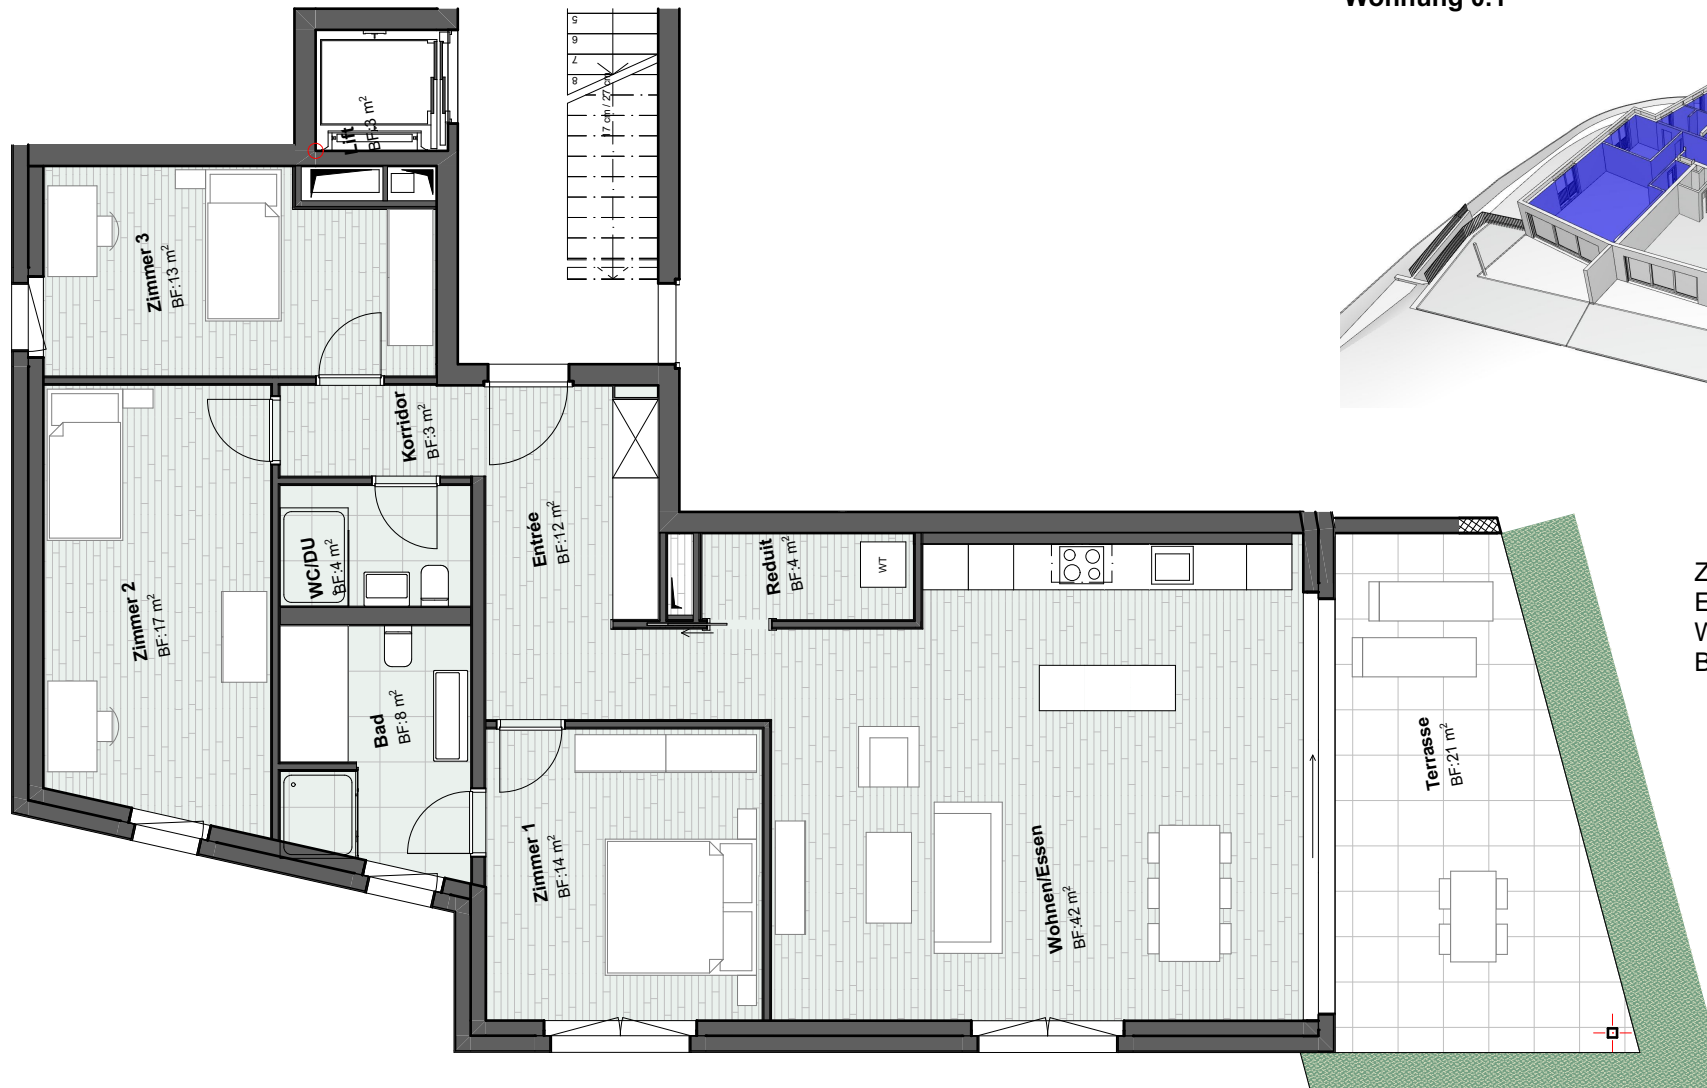


Zimmer: 4.5
 Etage: EG
 Wohnfläche: 122m²
 Balkon/Terrasse: 21m²



DATUM: 25.06.2021	FORMAT: A4	GEZ: BS	MST: 1:100	PLANTITEL: Grundriss EG Wohnung 0.1	PROJEKTPHASE: Verkaufsunterlagen	PROJEKTNR.: 2228	PLANNR.: 7.7
Postfach 350 7310 Bad Ragaz T +41 81 651 50 51 info@tuor-ag.ch				PROJEKT: MFH Barnaus Barnaus 13 7013 Domat / Ems	AUFTRAGGEBER: 6193 Immo AG Pulvermühlestrasse 82 7000 Chur	BAUHERR:	

**Wohnungsübersicht
Wohnung 0.2**

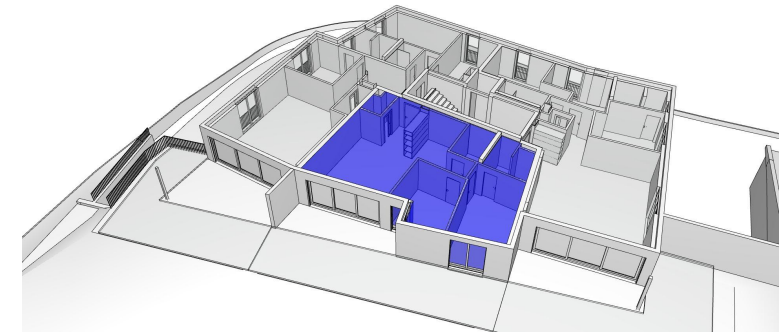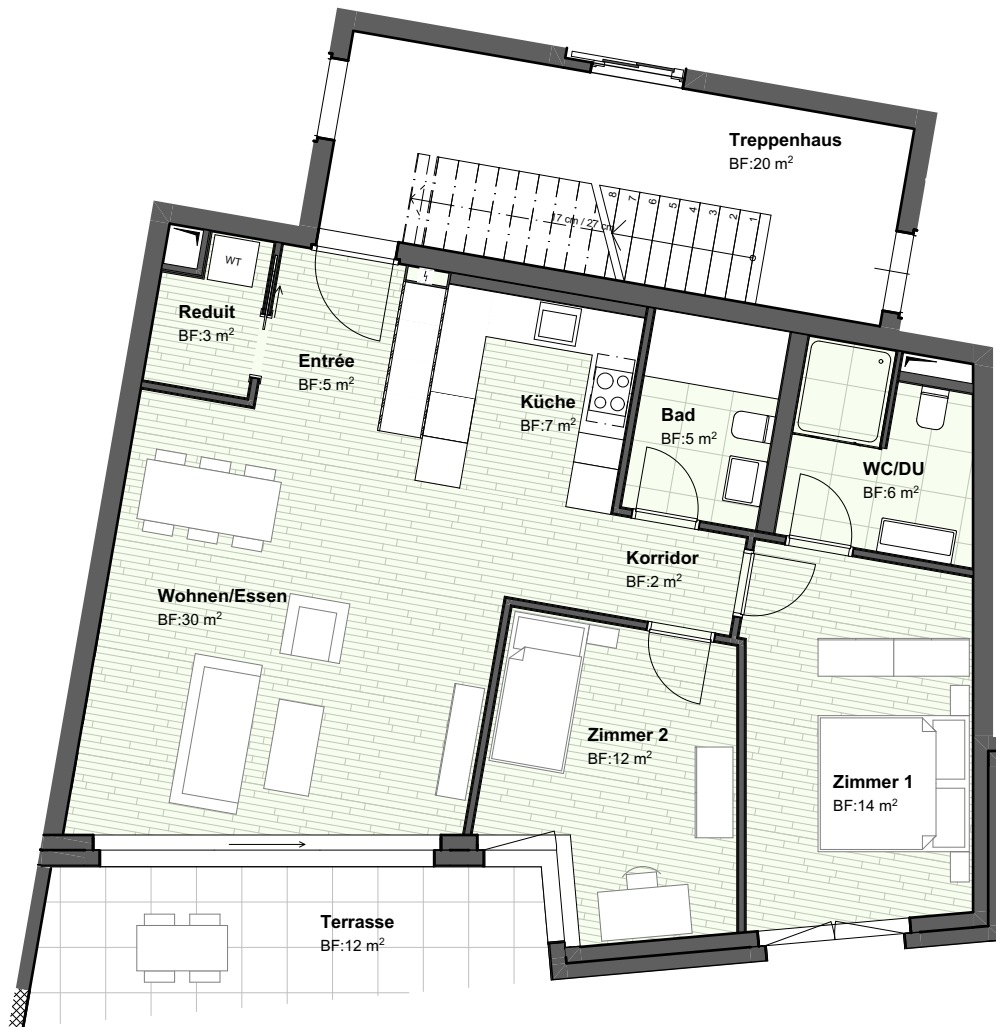


Zimmer: 3.5
 Etage: EG
 Wohnfläche: 87m²
 Balkon/Terrasse: 12m²




DATUM: 25.06.2021	FORMAT: A4	GEZ: BS	MST: 1:100	PLANTITEL: Grundriss EG Wohnung 0.2	PROJEKTPHASE: Verkaufsunterlagen	PROJEKTNR.: 2228	PLANNR.: 7.8	
Postfach 350 7310 Bad Ragaz T +41 81 651 50 51 info@tuor-ag.ch				PROJEKT: MFH Barnaus Barnaus 13 7013 Domat / Ems	AUFTRAGGEBER: 6193 Immo AG Pulvermühlestrasse 82 7000 Chur			BAUHERR:

Wohnungsübersicht Wohnung 0.3


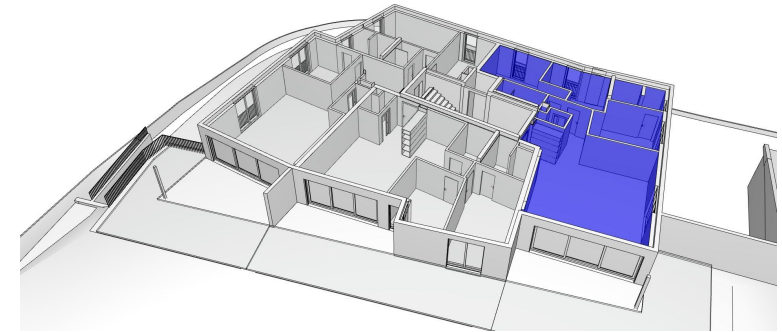


Zimmer: 4.5
 Etage: EG
 Wohnfläche: 110m²
 Balkon/Terrasse: 13m²

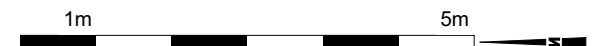

DATUM: 25.06.2021	FORMAT: A4	GEZ: BS	MST: 1:100	PLANTITEL: Grundriss EG Wohnung 0.3	PROJEKTPHASE: Verkaufsunterlagen	PROJEKTNR.: 2228	PLANNR.: 7.9
TUOR Baumanagement AG Postfach 350 7310 Bad Ragaz T +41 81 651 50 51 info@tuor-ag.ch				PROJEKT: MFH Barnaus Barnaus 13 7013 Domat / Ems		AUFTRAGGEBER: 6193 Immo AG Pulvermühlestrasse 82 7000 Chur BAUHERR:	

**Gartenübersicht
Garten 01**

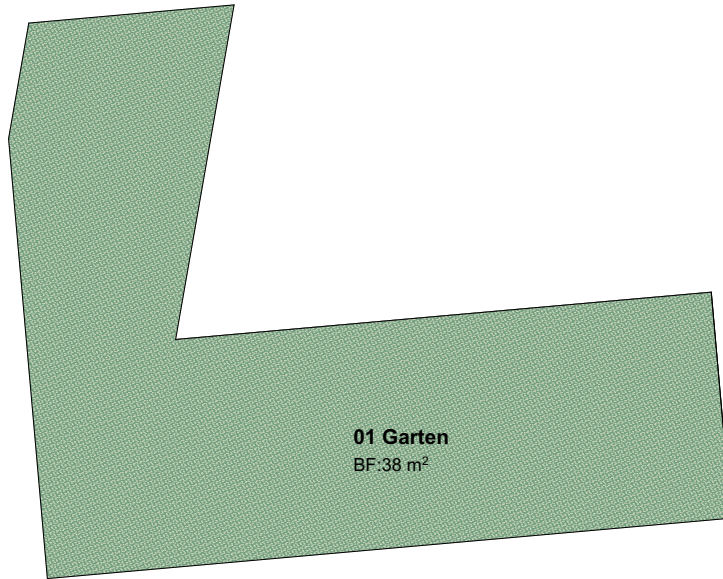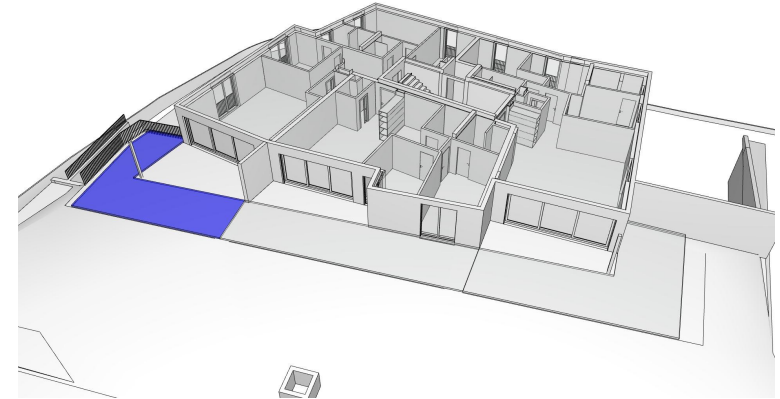



Etage:
Garten:

EG
38m²



DATUM: 25.06.2021	FORMAT: A4	GEZ: BS	MST: 1:100	PLANTITEL: Grundriss EG Garten 01	PROJEKTPHASE: Verkaufsunterlagen	PROJEKTNR.: 2228	PLANNR.: 7.10	
		Postfach 350 7310 Bad Ragaz T +41 81 651 50 51 info@tuor-ag.ch		PROJEKT: MFH Barnaus Barnaus 13 7013 Domat / Ems	AUFTRAGGEBER: 6193 Immo AG Pulvermühlestrasse 82 7000 Chur			BAUHERR:


**Gartenübersicht
Garten 02**

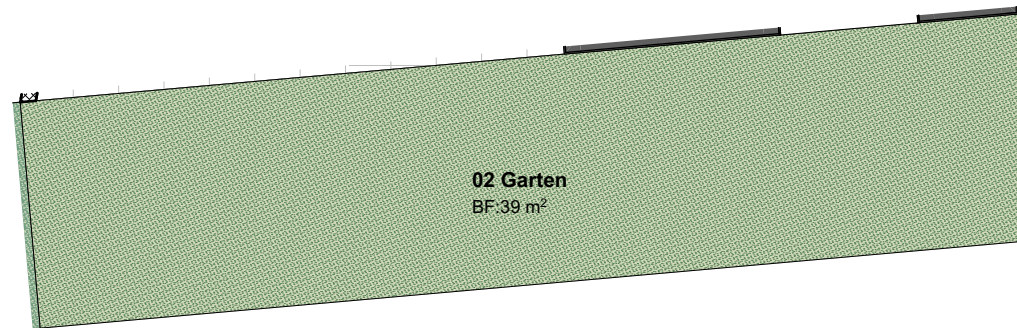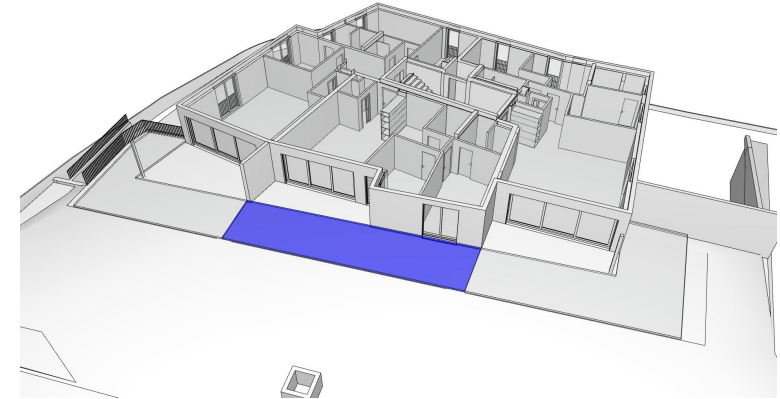



Etage:
Garten:

EG
39m²





DATUM: 25.06.2021	FORMAT: A4	GEZ: BS	MST: 1:100	PLANTITEL: Grundriss EG Garten 02	PROJEKTPHASE: Verkaufsunterlagen	PROJEKTNR.: 2228	PLANNR.: 7.11
 Postfach 350 7310 Bad Ragaz T +41 81 651 50 51 info@tuor-ag.ch				PROJEKT: MFH Barnaus Barnaus 13 7013 Domat / Ems	AUFTRAGGEBER: 6193 Immo AG Pulvermühlestrasse 82 7000 Chur		BAUHERR:

**Gartenübersicht
Garten 03**

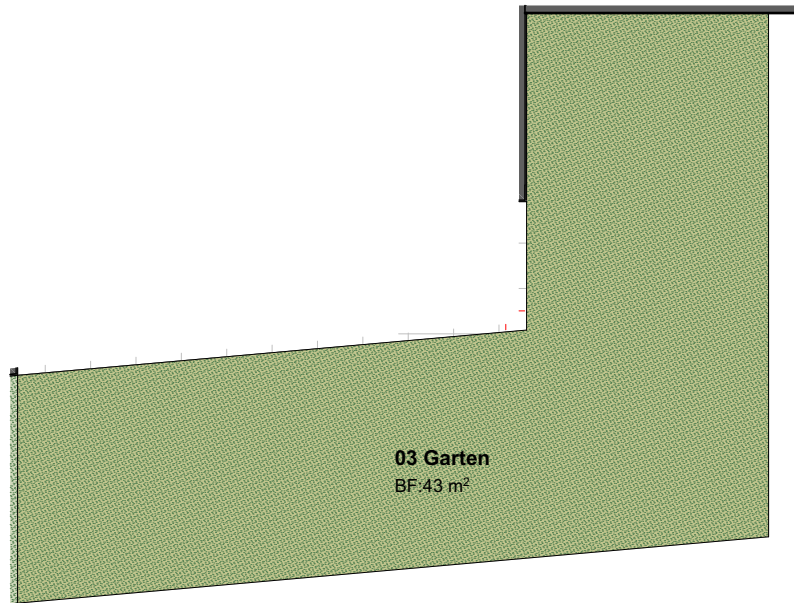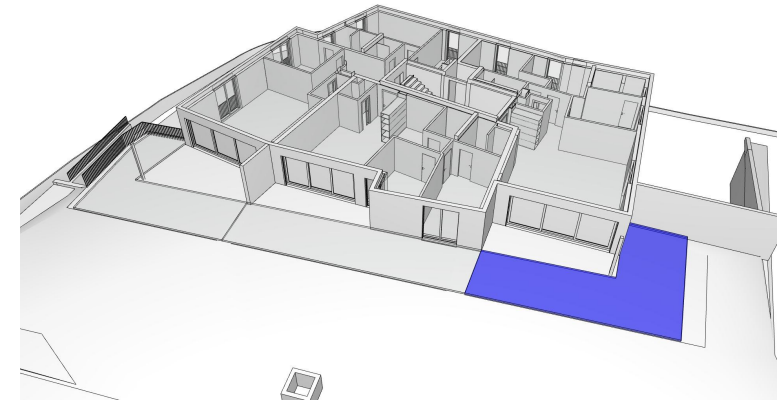


Etage: EG
Garten: 43m²

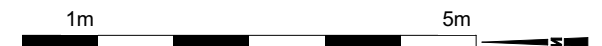


DATUM: 25.06.2021	FORMAT: A4	GEZ: BS	MST: 1:100	PLANTITEL: Grundriss EG Garten 03	PROJEKTPHASE: Verkaufsunterlagen	PROJEKTNR.: 2228	PLANNR.: 7.12
 Postfach 350 7310 Bad Ragaz T +41 81 651 50 51 info@tuor-ag.ch				PROJEKT: MFH Barnaus Barnaus 13 7013 Domat / Ems	AUFTRAGGEBER: 6193 Immo AG Pulvermühlestrasse 82 7000 Chur		
					BAUHERR:		

Wohnungsübersicht Wohnung 1.1

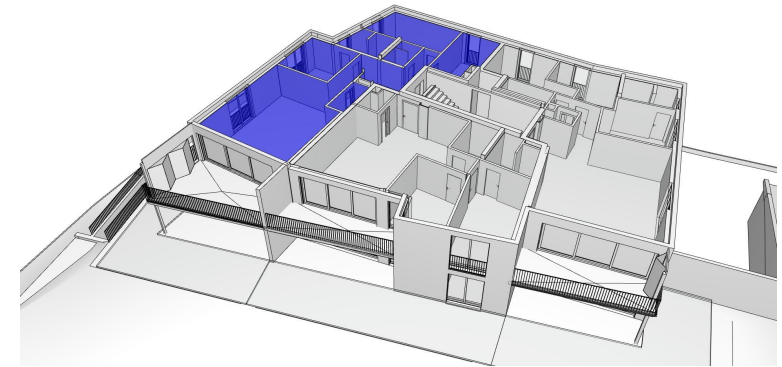


Zimmer: 4.5
 Etage: 1.OG
 Wohnfläche: 122m²
 Balkon/Terrasse: 21m²

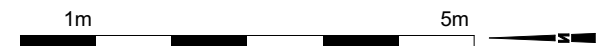

DATUM: 25.06.2021	FORMAT: A4	GEZ: BS	MST:	PLANTITEL: Grundriss 1.OG Wohnung 1.1	PROJEKTPHASE: Verkaufsunterlagen	PROJEKTNR.: 2228	PLANNR.: 7.13
Postfach 350 7310 Bad Ragaz T +41 81 651 50 51 info@tuor-ag.ch				PROJEKT: MFH Barnaus Barnaus 13 7013 Domat / Ems	AUFTRAGGEBER: 6193 Immo AG Pulvermühlestrasse 82 7000 Chur	BAUHERR:	

**Wohnungsübersicht
Wohnung 1.2**


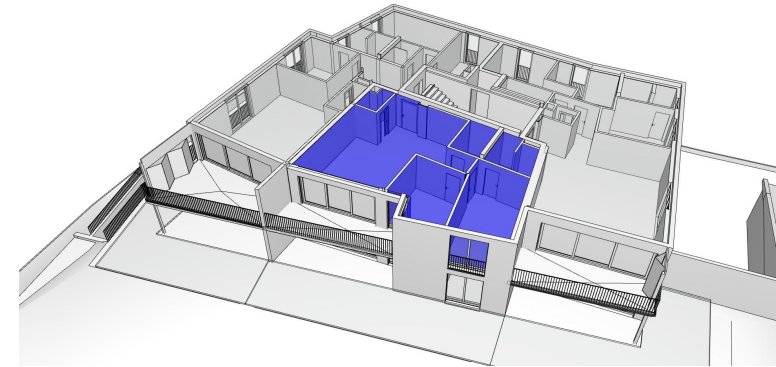


Zimmer: 3.5
 Etage: 1.OG
 Wohnfläche: 87m²
 Balkon/Terrasse: 12m²



DATUM: 25.06.2021	FORMAT: A4	GEZ: BS	MST: 1:100	PLANTITEL: Grundriss 1.OG Wohnung 1.2	PROJEKTPHASE: Verkaufsunterlagen	PROJEKTNR.: 2228	PLANNR.: 7.14
Postfach 350 7310 Bad Ragaz T +41 81 651 50 51 info@tuor-ag.ch				PROJEKT: MFH Barnaus Barnaus 13 7013 Domat / Ems	AUFTRAGGEBER: 6193 Immo AG Pulvermühlestrasse 82 7000 Chur		
				BAUHERR:			

Wohnungsübersicht Wohnung 1.3

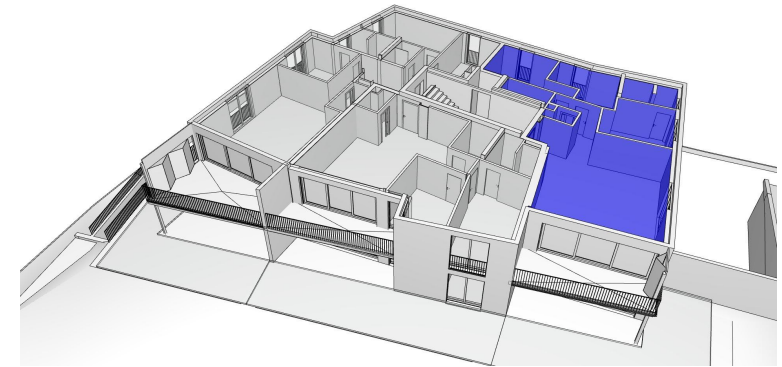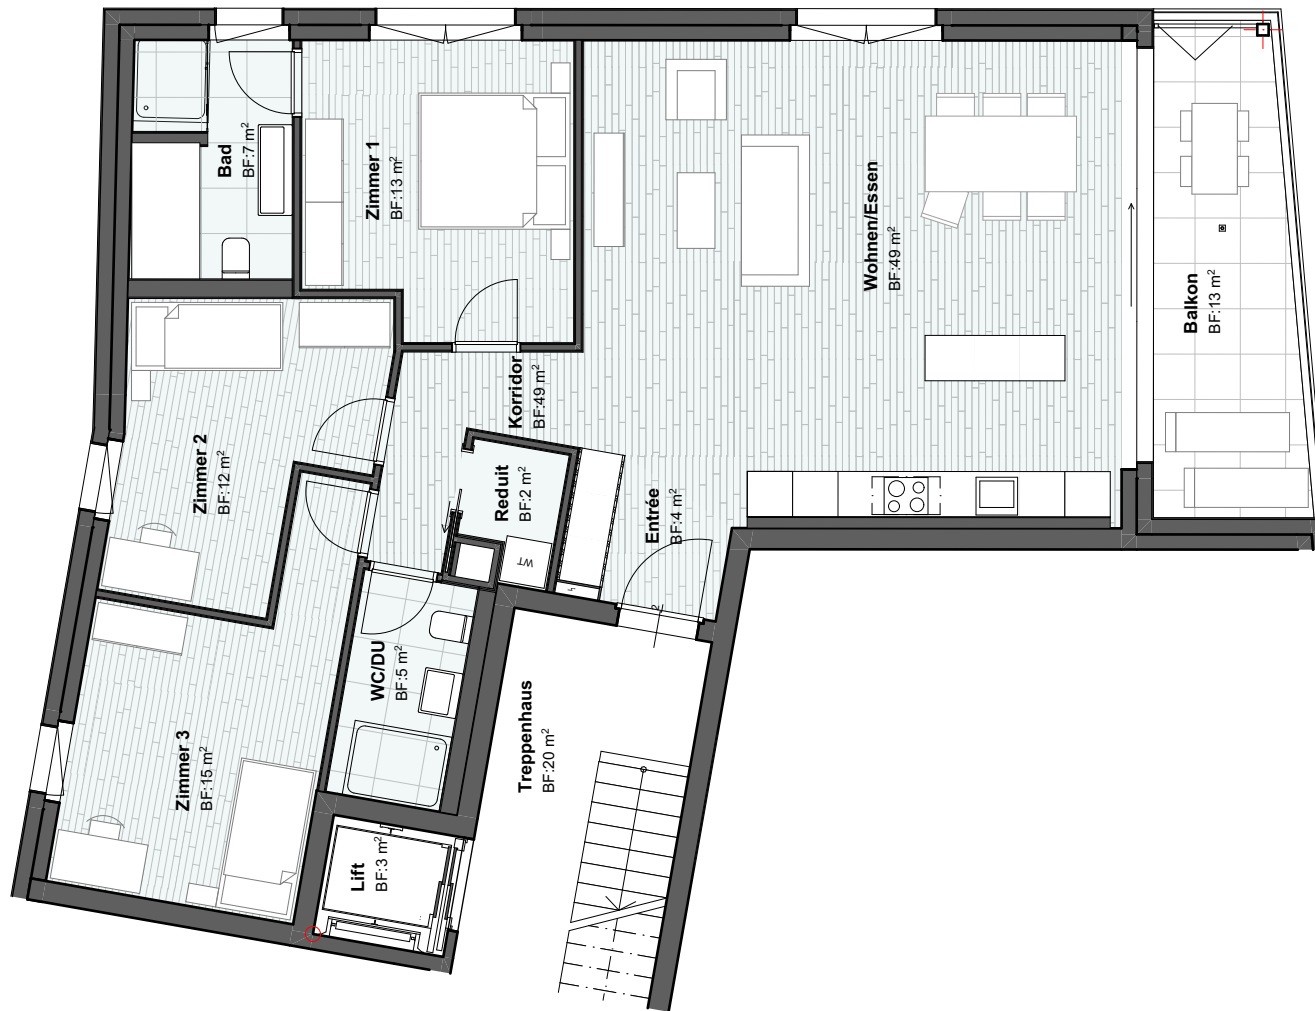


Zimmer: 4.5
 Etage: 1.OG
 Wohnfläche: 110m²
 Balkon/Terrasse: 13m²



DATUM: 25.06.2021	FORMAT: A4	GEZ: BS	MST: 1:100	PLANTITEL: Grundriss 1.OG Wohnung 1.3	PROJEKTPHASE: Verkaufsunterlagen	PROJEKTNR.: 2228	PLANNR.: 7.15
Postfach 350 7310 Bad Ragaz T +41 81 651 50 51 info@tuor-ag.ch				PROJEKT: MFH Barnaus Barnaus 13 7013 Domat / Ems	AUFTRAGGEBER: 6193 Immo AG Pulvermühlestrasse 82 7000 Chur		
					BAUHERR:		

Wohnungsübersicht Wohnung 2.1


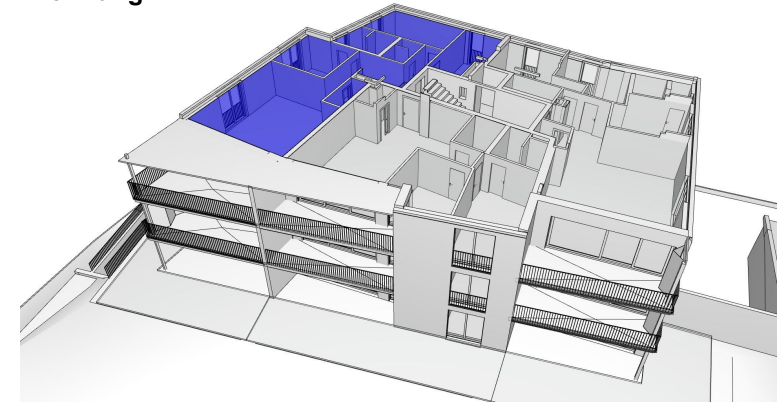


Zimmer: 4.5
 Etage: 2.OG
 Wohnfläche: 122m²
 Balkon/Terrasse: 21m²



DATUM: 25.06.2021	FORMAT: A4	GEZ: BS	MST: 1:100	PLANTITEL: Grundriss 2.OG Wohnung 2.1	PROJEKTPHASE: Verkaufsunterlagen	PROJEKTNR.: 2228	PLANNR.: 7.16	
Postfach 350 7310 Bad Ragaz T +41 81 651 50 51 info@tuor-ag.ch				PROJEKT: MFH Barnaus Barnaus 13 7013 Domat / Ems	AUFTRAGGEBER: 6193 Immo AG Pulvermühlestrasse 82 7000 Chur			BAUHERR:

**Wohnungsübersicht
Wohnung 2.2**

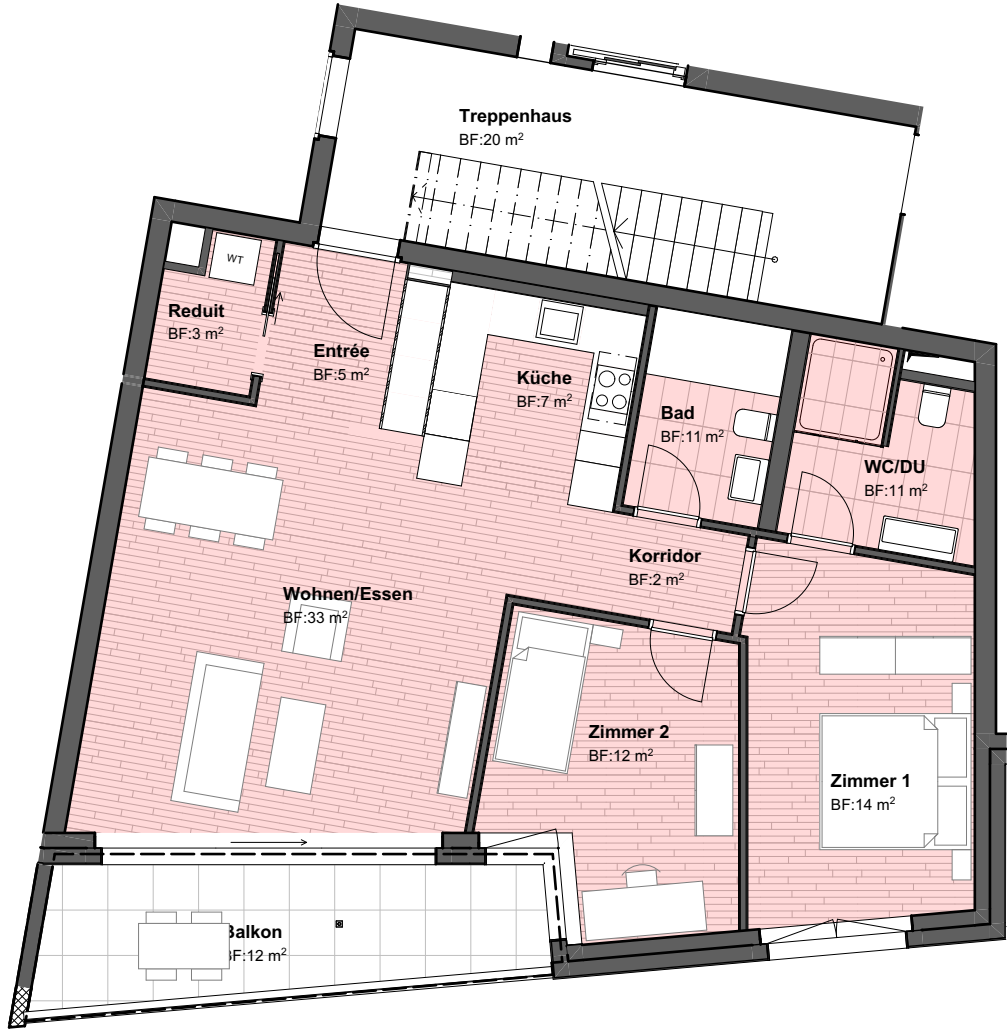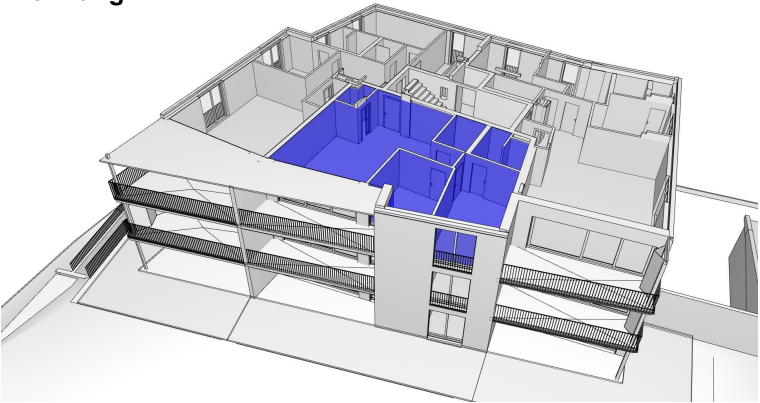


Zimmer: 3.5
 Etage: 2.OG
 Wohnfläche: 87m²
 Balkon/Terrasse: 12m²



DATUM: 25.06.2021	FORMAT: A4	GEZ: BS	MST: 1:100	PLANTITEL: Grundriss 2.OG Wohnung 2.2	PROJEKTPHASE: Verkaufsunterlagen	PROJEKTNR.: 2228	PLANNR.: 7.17	
Postfach 350 7310 Bad Ragaz T +41 81 651 50 51 info@tuor-ag.ch				PROJEKT: MFH Barnaus Barnaus 13 7013 Domat / Ems	AUFTRAGGEBER: 6193 Immo AG Pulvermühlestrasse 82 7000 Chur			BAUHERR:

Wohnungsübersicht Wohnung 2.3


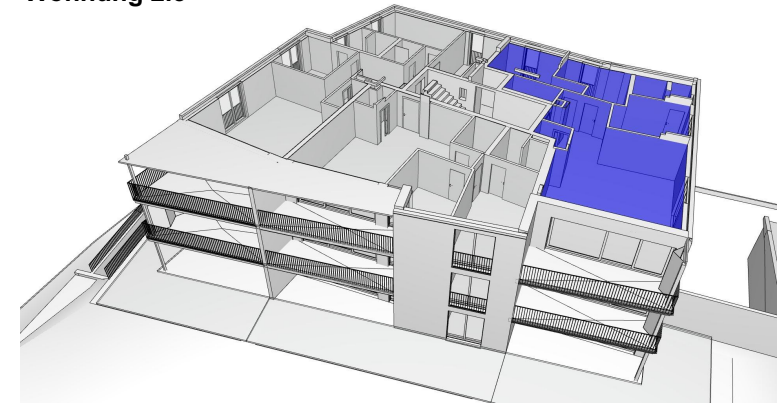


Zimmer: 4.5
 Etage: 2.OG
 Wohnfläche: 110m²
 Balkon/Terrasse: 13m²




DATUM: 25.06.2021	FORMAT: A4	GEZ: BS	MST: 1:100	PLANTITEL: Grundriss 2.OG Wohnung 2.3	PROJEKTPHASE: Verkaufsunterlagen	PROJEKTRN.: 2228	PLANNR.: 7.18
Postfach 350 7310 Bad Ragaz T +41 81 651 50 51 info@tuor-ag.ch				PROJEKT: MFH Barnaus Barnaus 13 7013 Domat / Ems	AUFTRAGGEBER: 6193 Immo AG Pulvermühlestrasse 82 7000 Chur		
				BAUHERR:			

**Wohnungsübersicht
Wohnung 3.1**

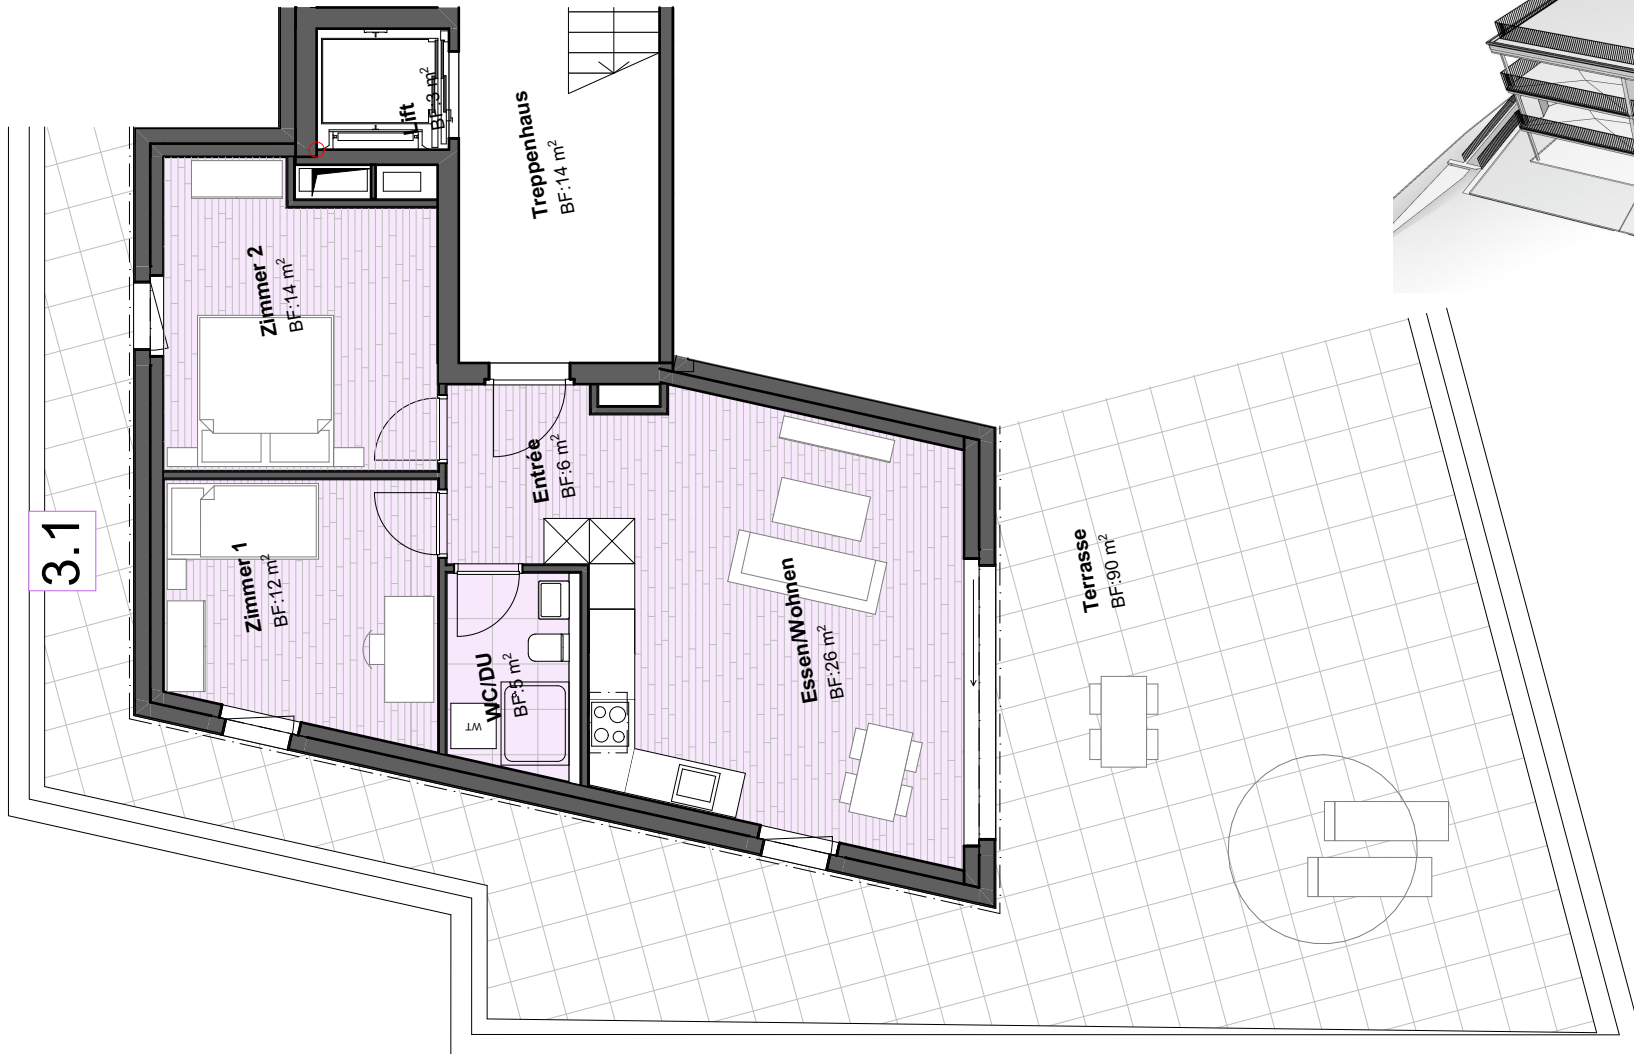
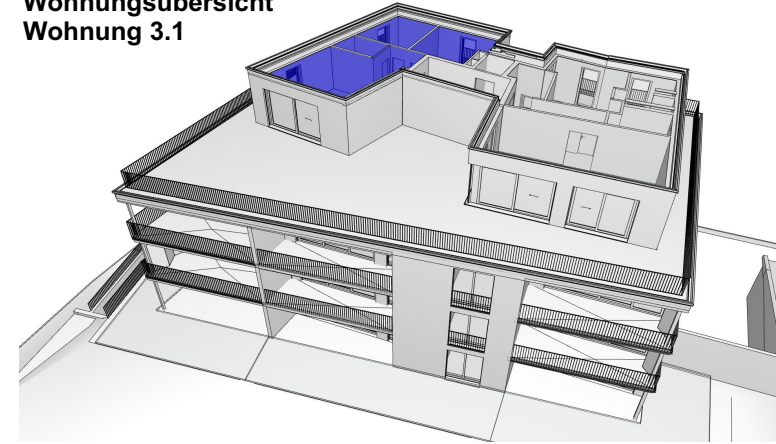


Zimmer: 3.5
 Etage: Attika
 Wohnfläche: 63m²
 Balkon/Terrasse: 90m²

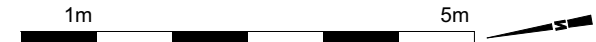

DATUM: 25.06.2021	FORMAT: A4	GEZ: BS	MST: 1:100	PLANTITEL: Grundriss Attika Wohnung 3.1	PROJEKTPHASE: Verkaufsunterlagen	PROJEKTNR.: 2228	PLANNR.: 7.19
Postfach 350 7310 Bad Ragaz T +41 81 651 50 51 info@tuor-ag.ch				PROJEKT: MFH Barnaus Barnaus 13 7013 Domat / Ems		AUFTRAGGEBER: 6193 Immo AG Pulvermühlestrasse 82 7000 Chur	
				BAUHERR:			

**Wohnungsübersicht
Wohnung 3.2a**

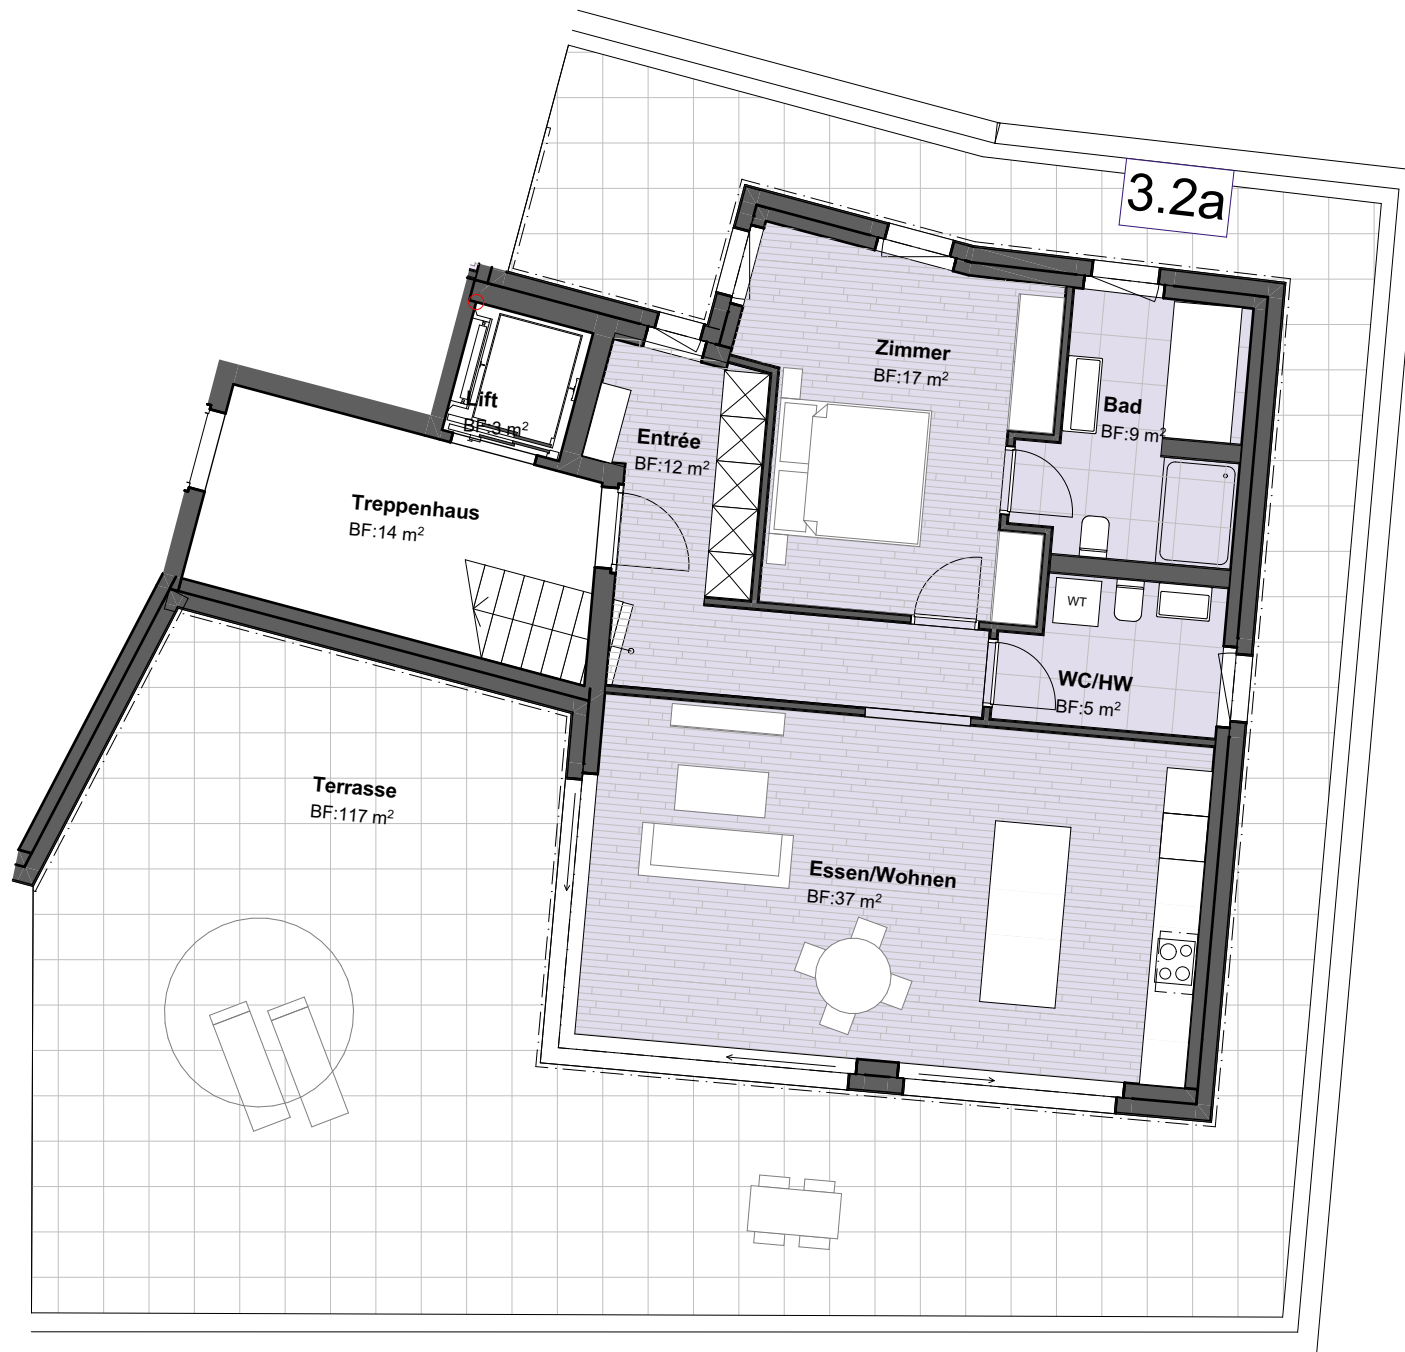
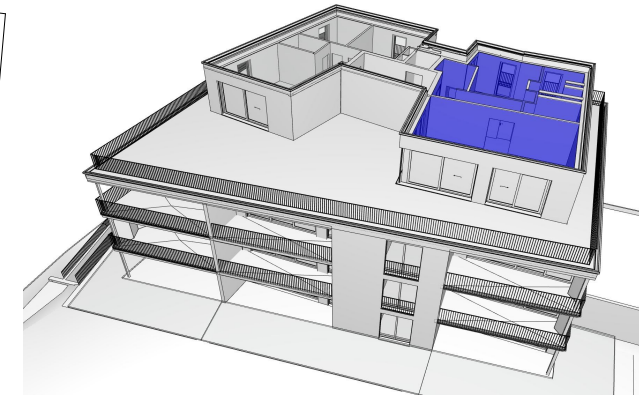


Zimmer: 2.5
 Etage: Attika
 Wohnfläche: 80m²
 Balkon/Terrasse: 117m²



DATUM: 25.06.2021	FORMAT: A4	GEZ: BS	MST: 1:100	PLANTITEL: Grundriss Attika Wohnung 3.2a	PROJEKTPHASE: Verkaufsunterlagen	PROJEKTNR.: 2228	PLANNR.: 7.20	
Postfach 350 7310 Bad Ragaz T +41 81 651 50 51 info@tuor-ag.ch				PROJEKT: MFH Barnaus Barnaus 13 7013 Domat / Ems	AUFTRAGGEBER: 6193 Immo AG Pulvermühlestrasse 82 7000 Chur			BAUHERR:

**Wohnungsübersicht
Wohnung 3.2b**

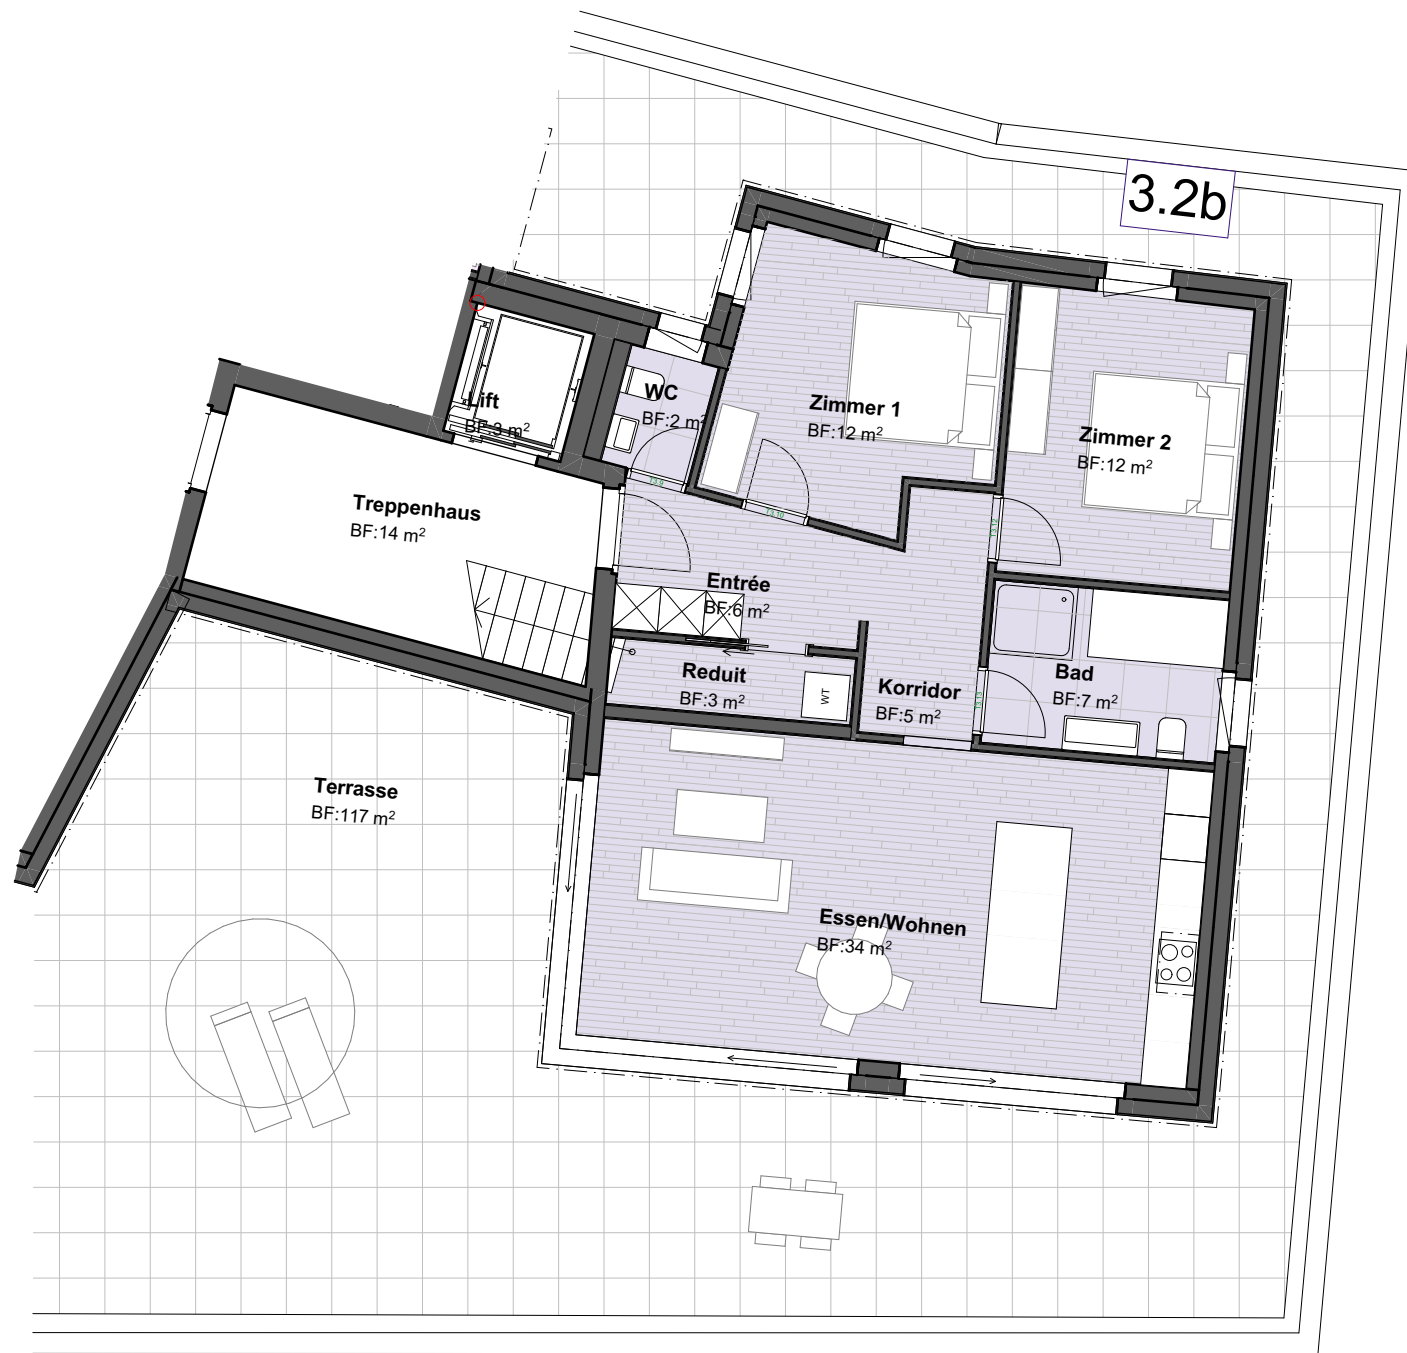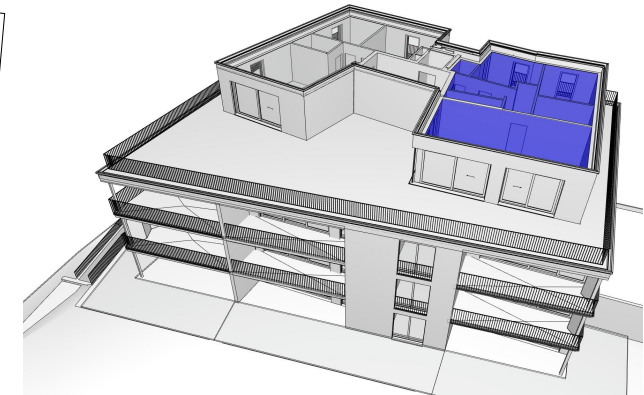

Zimmer: 3.5
 Etage: Attika
 Wohnfläche: 81m²
 Balkon/Terrasse: 117m²



DATUM: 25.06.2021	FORMAT: A4	GEZ: BS	MST: 1:100	PLANTITEL: Grundriss Attika Wohnung 3.2b	PROJEKTPHASE: Verkaufsunterlagen	PROJEKTNR.: 2228	PLANNR.: 7.21
Postfach 350 7310 Bad Ragaz T +41 81 651 50 51 info@tuor-ag.ch				PROJEKT: MFH Barnaus Barnaus 13 7013 Domat / Ems	AUFTRAGGEBER: 6193 Immo AG Pulvermühlestrasse 82 7000 Chur		BAUHERR: