
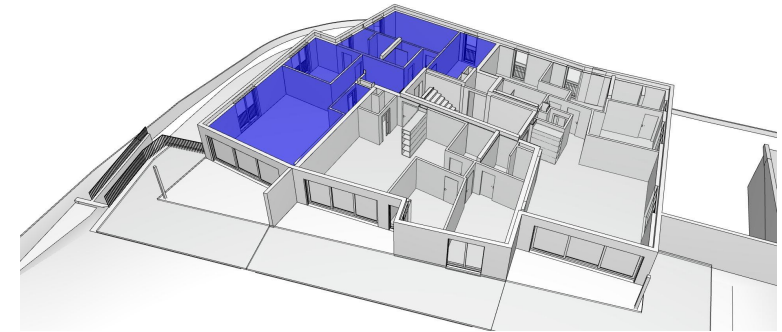


Wohnungsübersicht Wohnung 0.1

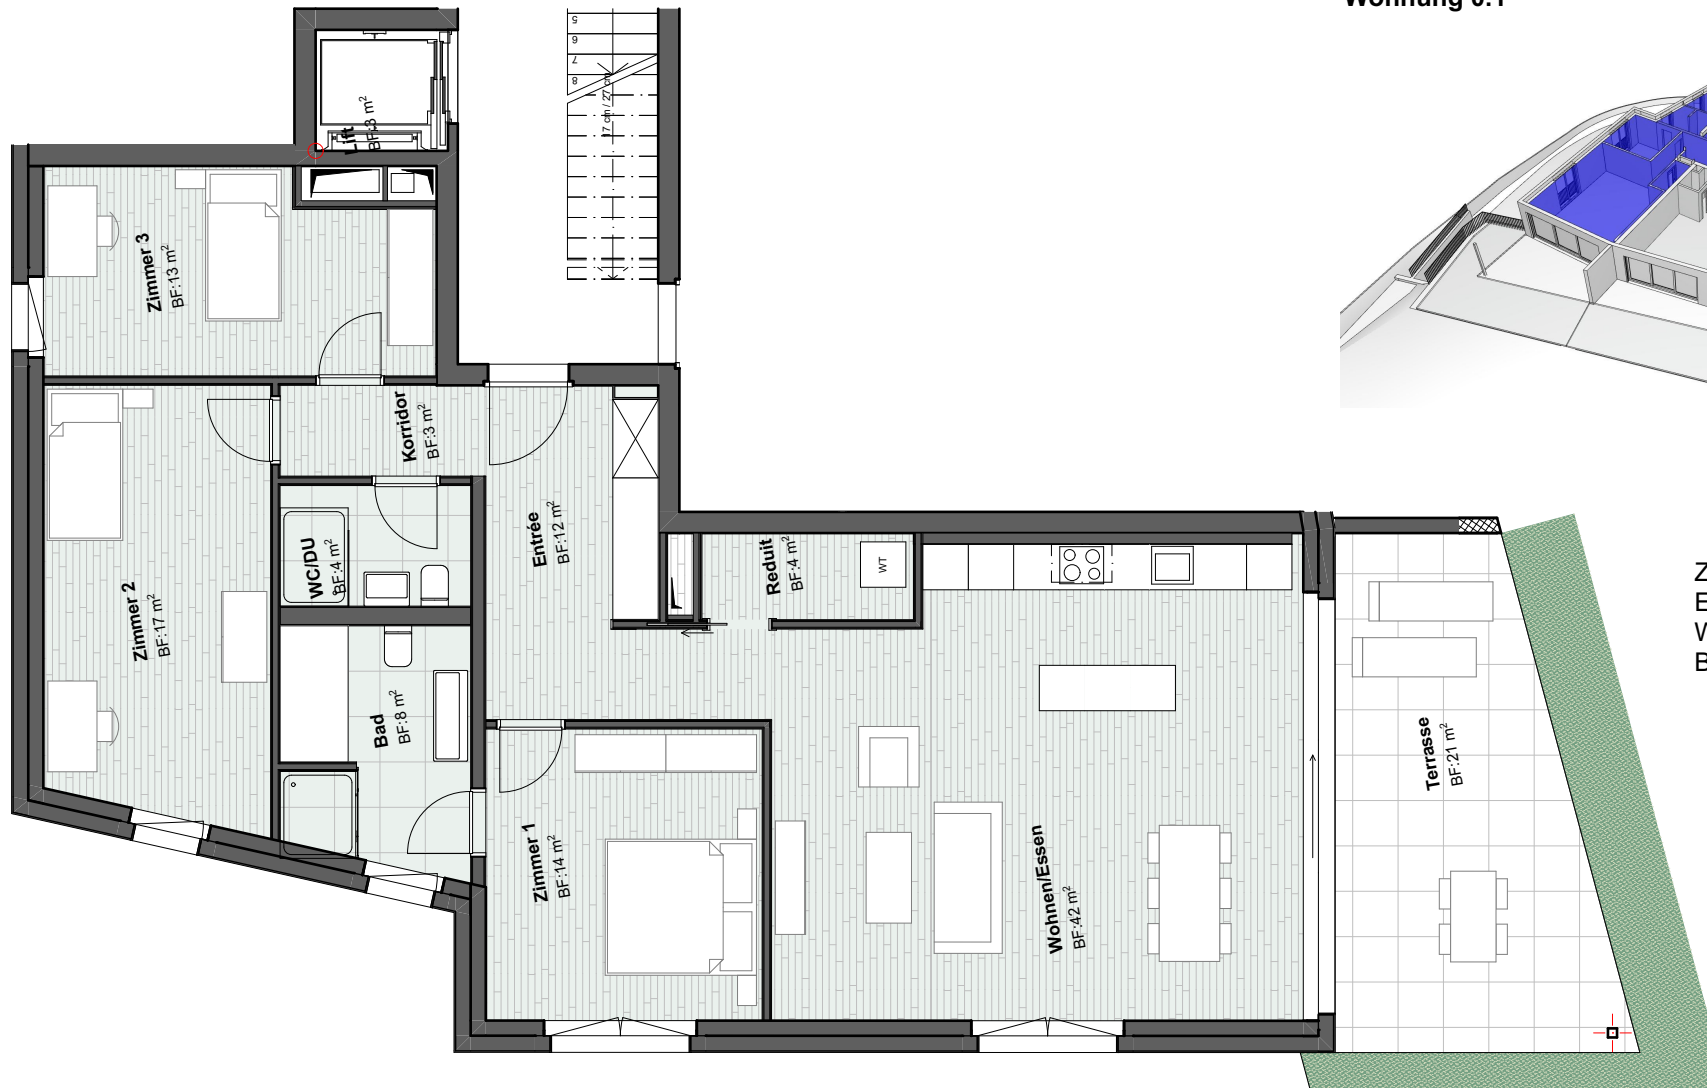

Zimmer: 4.5
 Etage: EG
 Wohnfläche: 122m²
 Balkon/Terrasse: 21m²

DATUM: 25.06.2021	FORMAT: A4	GEZ: BS	MST: 1:100	PLANTITEL: Grundriss EG Wohnung 0.1	PROJEKTPHASE: Verkaufsunterlagen	PROJEKTNR.: 2228	PLANNR.: 7.7
Postfach 350 7310 Bad Ragaz T +41 81 651 50 51 info@tuor-ag.ch				PROJEKT: MFH Barnaus Barnaus 13 7013 Domat / Ems		AUFTRAGGEBER: 6193 Immo AG Pulvermühlestrasse 82 7000 Chur	
				BAUHERR:			